Gp-Ap-2E

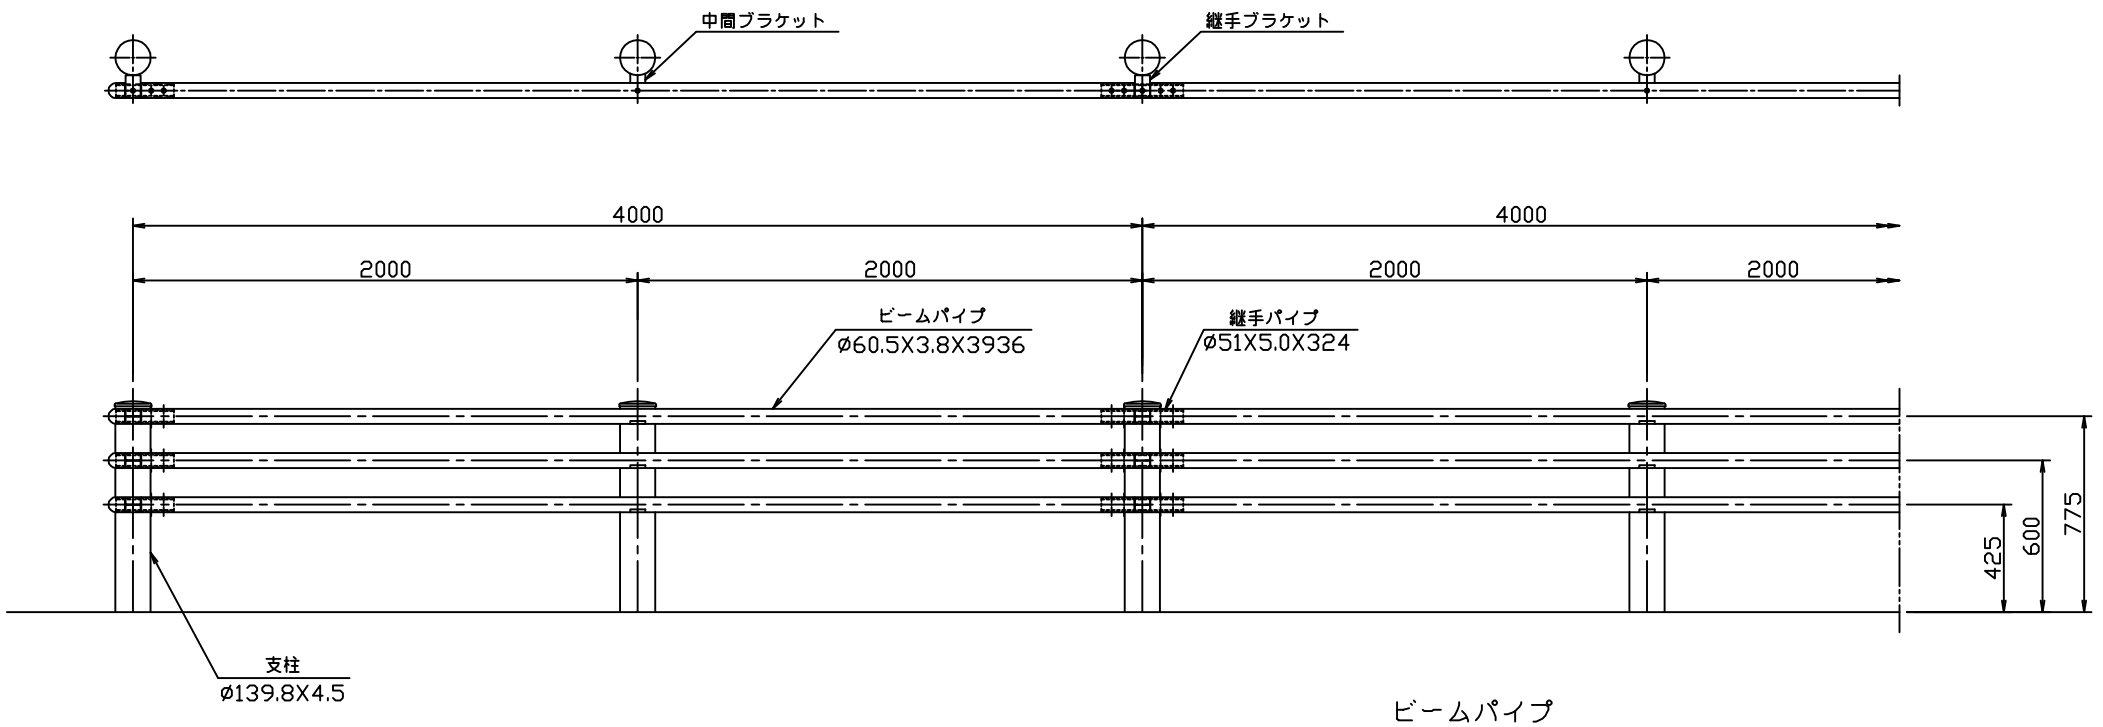

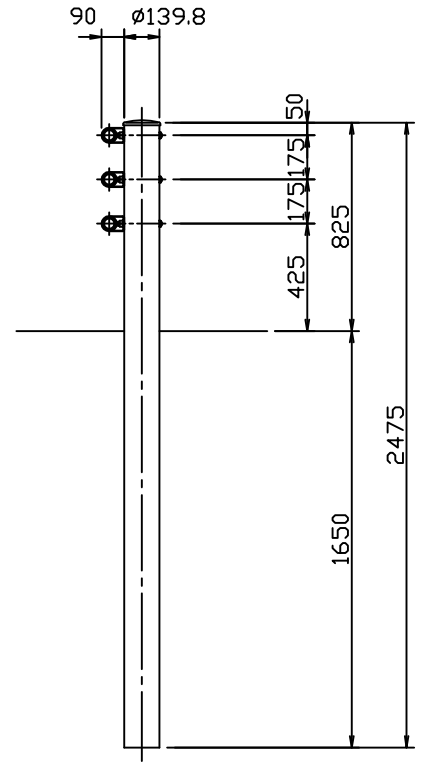

ビームパイプ

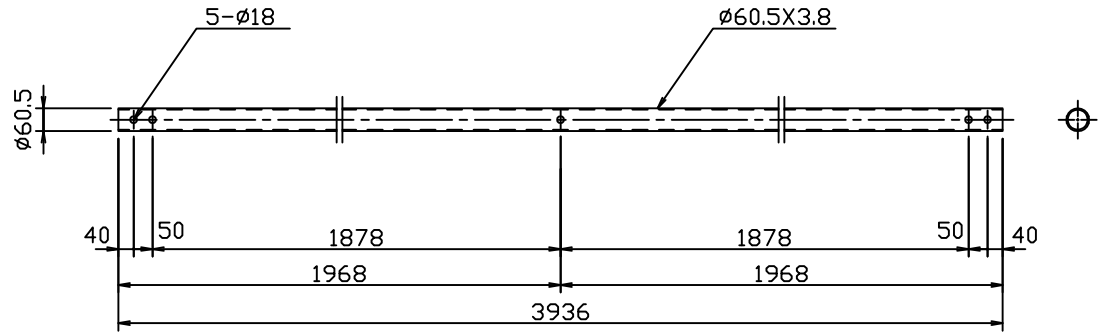

袖パイプ

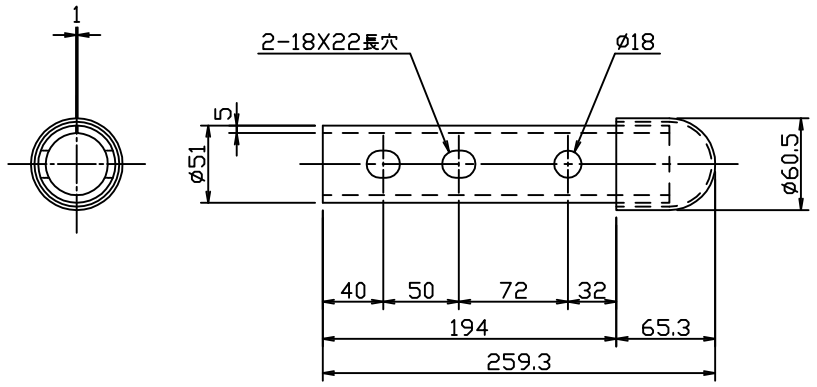

継手ブラケット

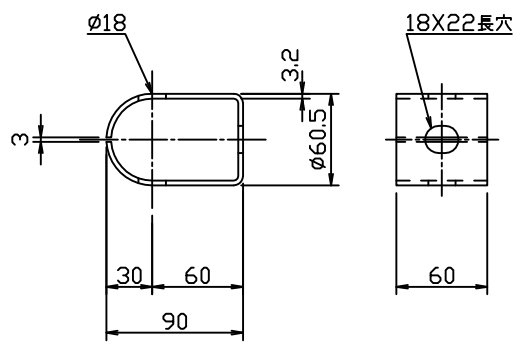

パイプ取付用B.N.W.
(6.8)

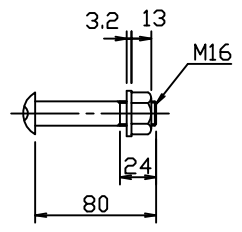

ブラケット取付用B.N.W.
(4.6)

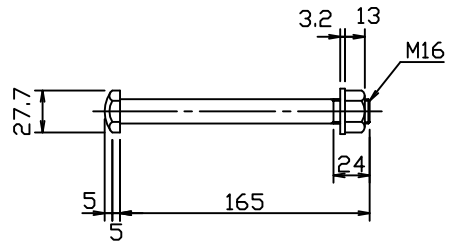

継手パイプ

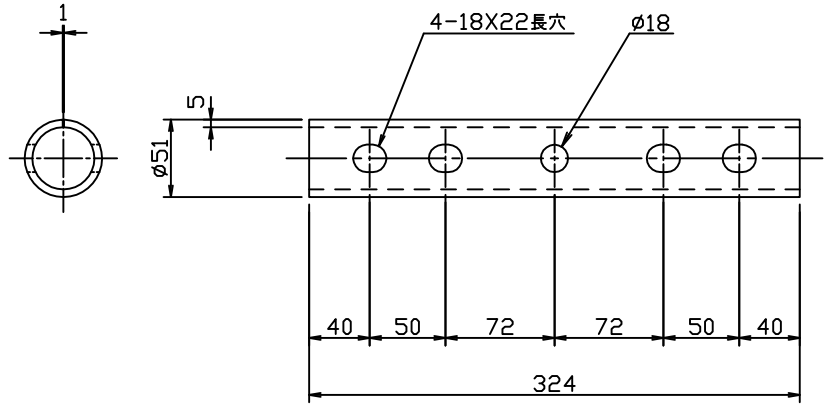

中間ブラケット

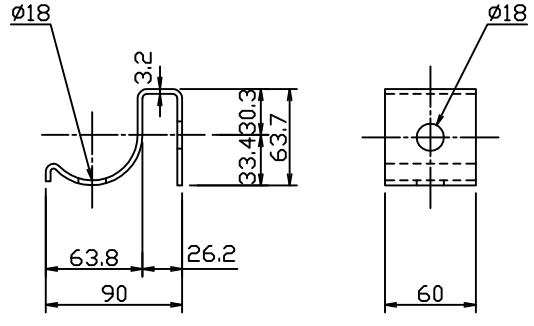

部　材　表

(20m当り)

名　　称	形　状　・　寸　法	単　重 (Kg/ケ)	数　量	重　量 (Kg)	材　質
支　　柱	ø139.8x4.5x2475	37.6	11	413.6	STK 400
ビ　ー　ム	ø60.5x3.8x3936	20.9	15	313.5	STK 400
袖 ビ ー ム	ø51x5.0x259.3	1.41	6	8.5	SS 400
継 手 パ イ プ	ø51x5.0x324	1.71	12	20.5	SS 400
継手ブラケット	PL3.2x90x60	0.39	18	7.0	SS 400
中間ブラケット	PL3.2x90x60	0.33	15	5.0	SS 400
B.　N.　W.	M16x165	0.36	33	11.9	4.6
B.　N.　W.	M16x80	0.23	93	21.4	6.8

来 歴 CAREER

図面名称 TITLE
ガードパイプ
Gp-Ap-2E
設置図

承認APPRO	検図CH'D	担当ASST	製図DRN	作成日DRN DATE	尺　度 SCALE A3
阪野	鈴木	鈴木	川田	2003,7,31	1/30

神鋼建材工業㈱ SHINKO KENZAI LTD.
図番DWG.No.
改訂 REV. NO.