Gp-Bp-2E

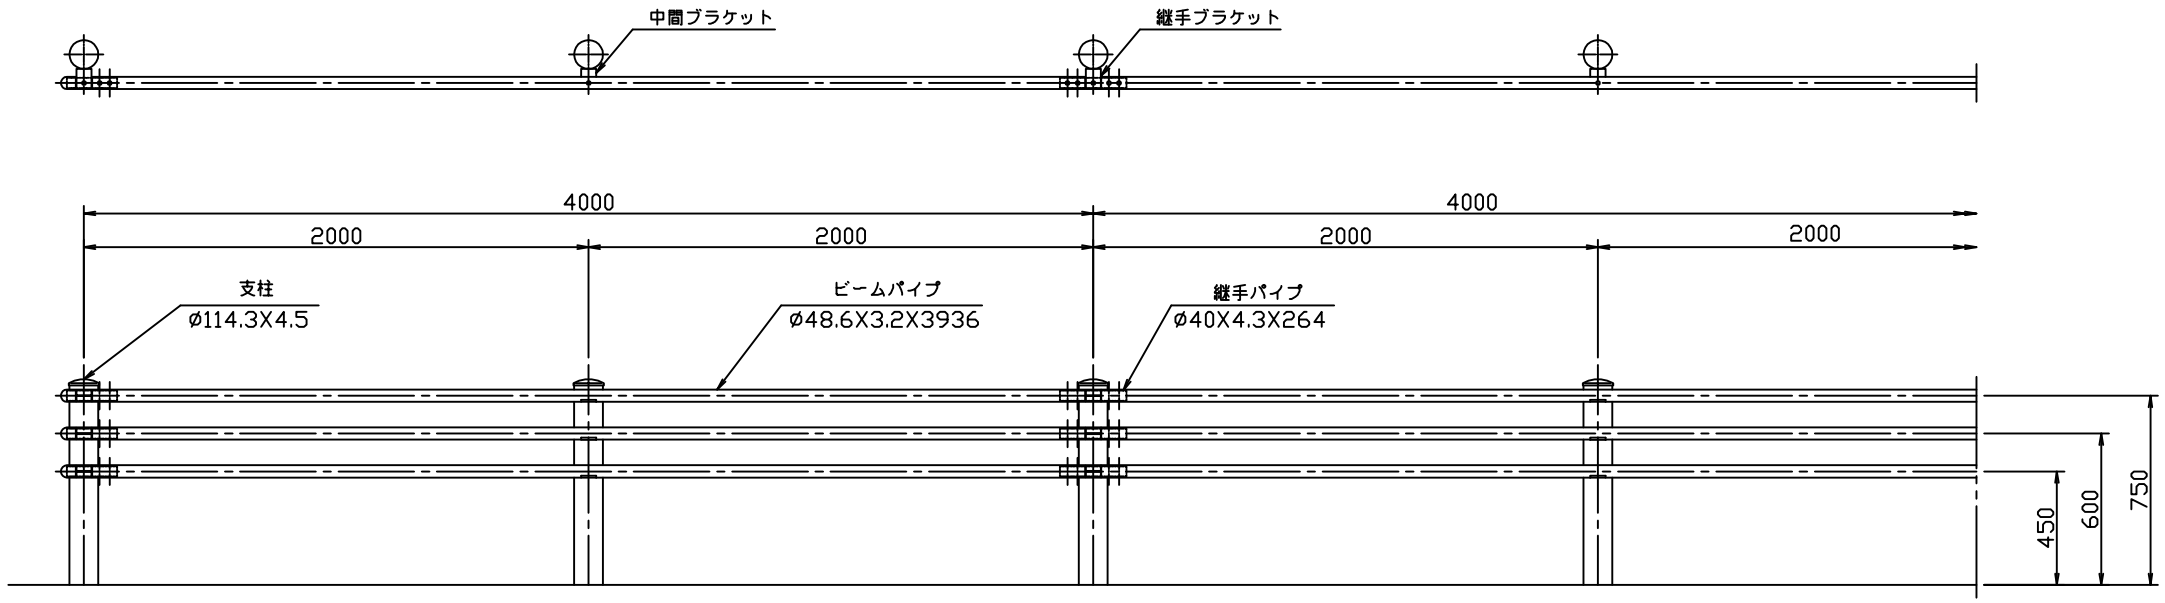

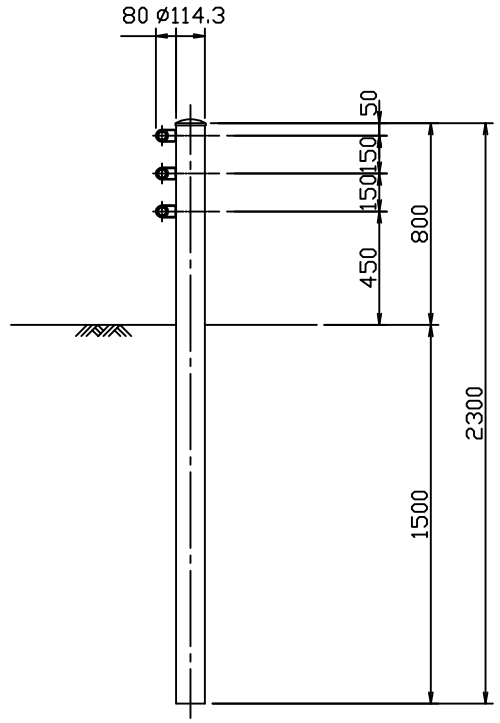

袖パイプ

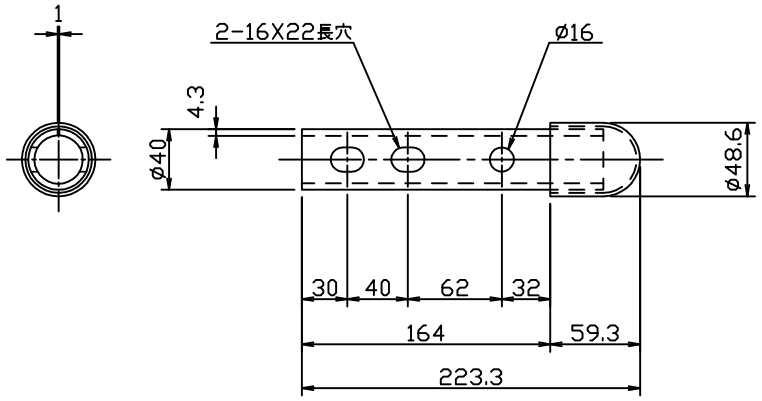

ビームパイプ

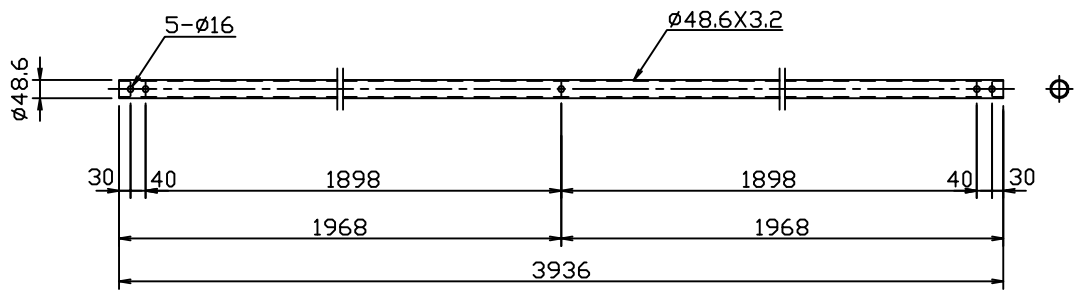

継手ブラケット

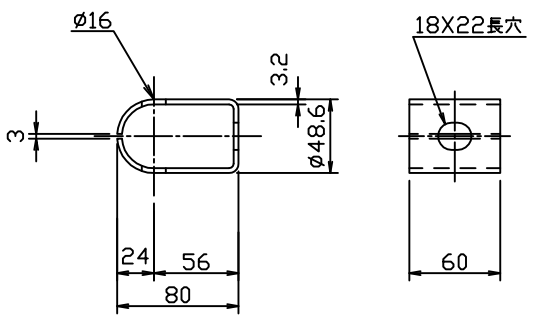

ブラケット取付用B.N.W.
(4,6)

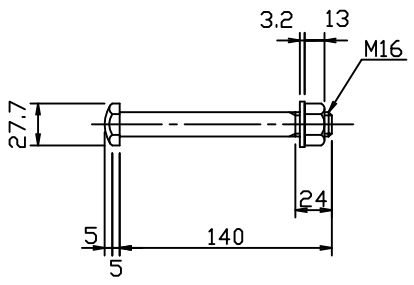

パイプ取付用B.N.W.
(6,8)

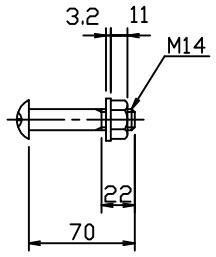

継手パイプ

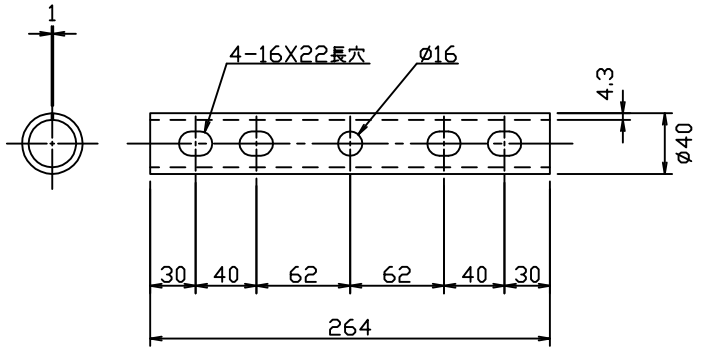

中間ブラケット

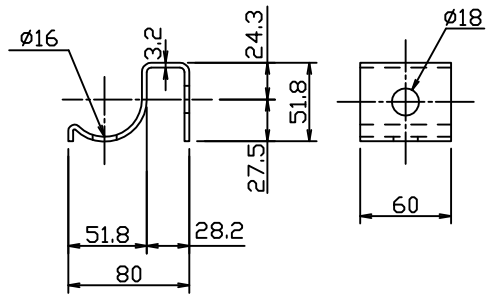

部 材 表

(20m当り)

名 称	形 状 ・ 寸 法	単 重 (Kg/ヶ)	数 量	重 量 (Kg)	材 質
支 柱	ø114.3x4.5x2300	28.3	11	311.3	STK 400
ビ ー ム	ø48.6x3.2x3936	14.1	15	211.5	STK 400
袖 ビ ー ム	ø40x4.3x223.3	0.73	6	4.4	SS 400
継 手 パ イ プ	ø40x4.3x264	0.91	12	10.9	SS 400
継手ブラケット	PL3.2x80x60	0.34	18	6.1	SS 400
中間ブラケット	PL3.2x80x60	0.25	15	3.8	SS 400
B. N. W.	M16x140	0.33	33	10.9	4.6
B. N. W.	M14x70	0.18	93	16.7	6.8

来 歴 CAREER	図面名称 TITLE
	ガードパイプ
	Gp-Bp-2E
	設置図

承認APPRO	検図CH'D	担当ASST	製図DRN	作成日DRN DATE	尺 度 SCALE A3
阪野	鈴木	鈴木	川田	2003,7,31	1/30

神鋼建材工業㈱ SHINKO KENZAI LTD.

図番DWG.No.

改 訂 REV. NO.