


親子バンド
溶融亜鉛メッキ処理
2ヶ所止め

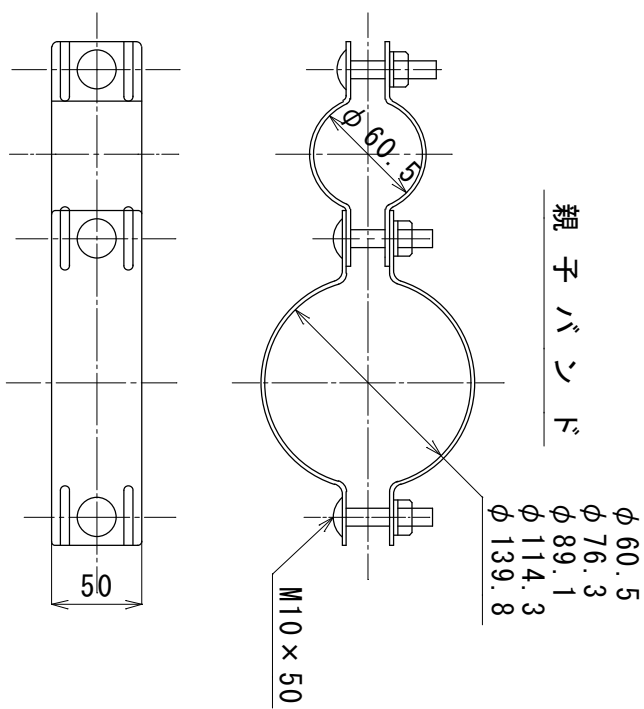

品名	同期点滅式線形誘導標	図面番号	CAT-ASL002
型式	シンクローアロー 防護柵用	縮尺	1/7
ASL-100QSGR-5			